

DIANA FLAT



IP42
IP65

IK04
IK10



Lm
315
500

LED
4000°K

1-3h.

LiFePO₄

DIMENSIES · DIMENSIONS

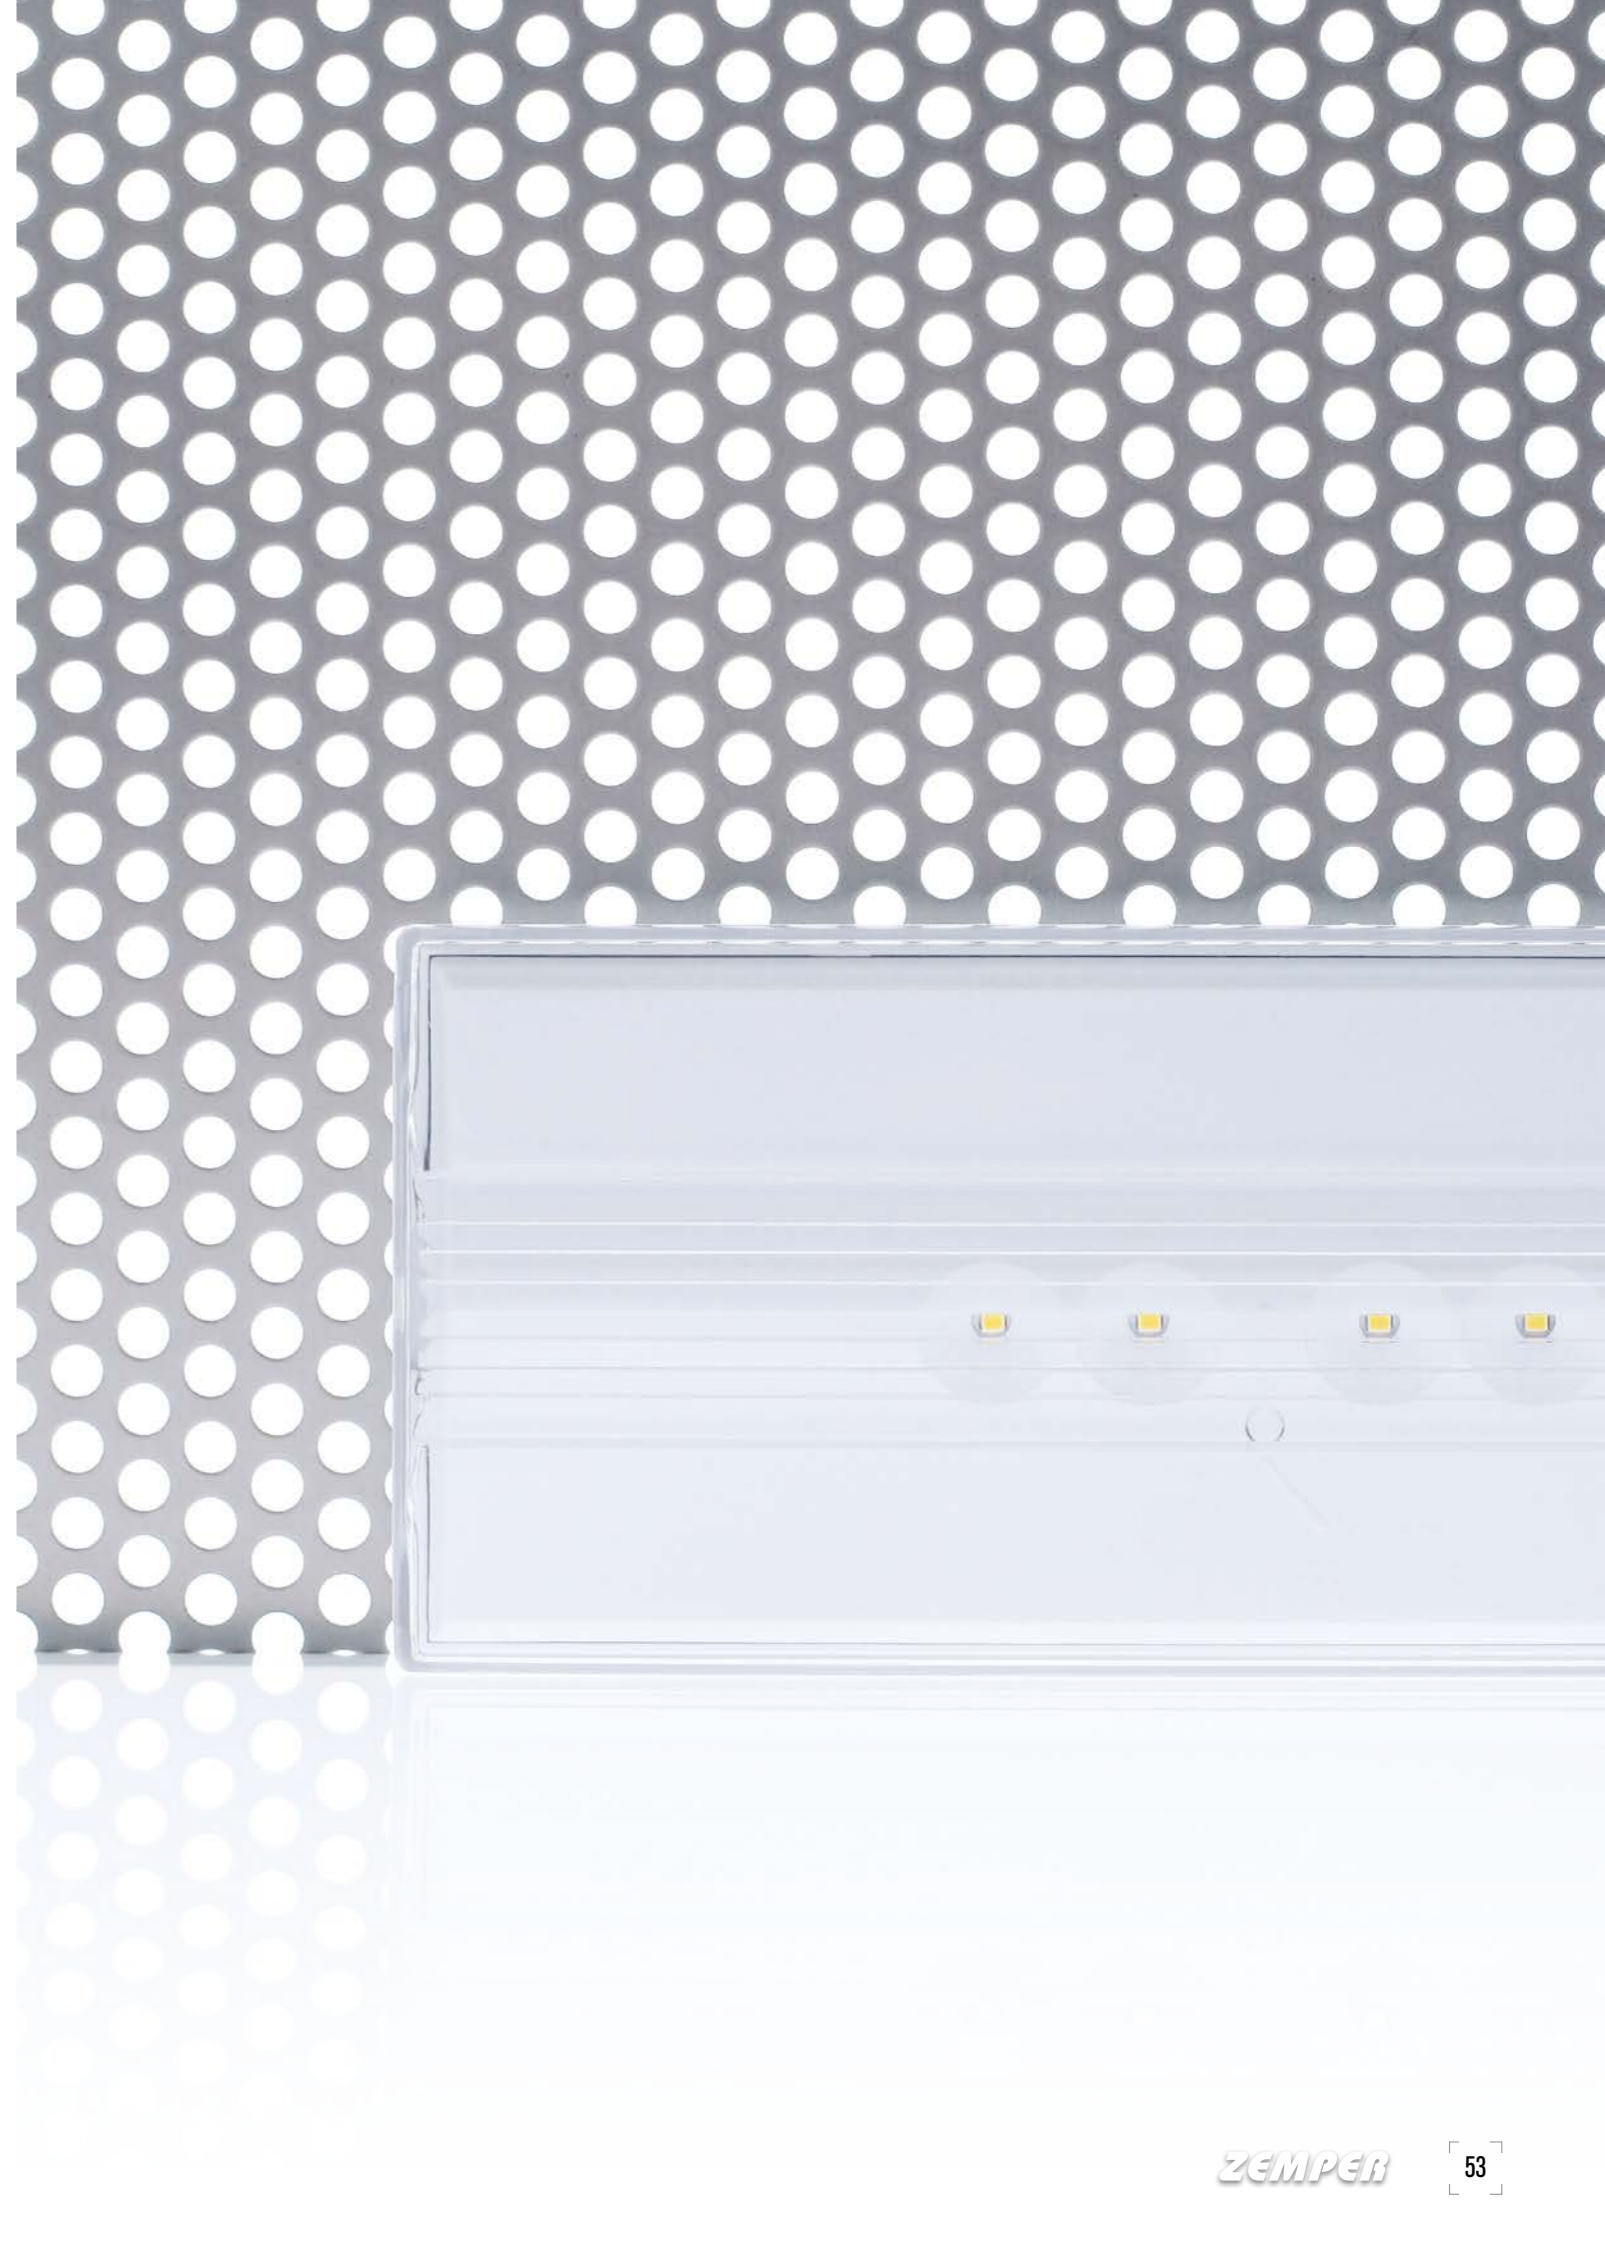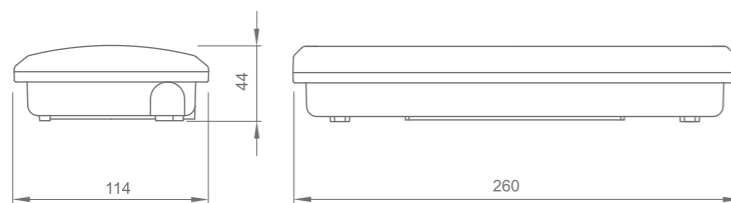


REFERENTIES · RÉFÉRENCES

LFP

Im lm	Type* Type*	Autonomie Autonomie	Batterij (eenheden/ah) Batterie (unités/ah)	Zelftest Test automatique	Adresseerbaar Adressable	Dali Dali
315	NM	1	3,2V 1,5A/h LFP	LDF9300LX		
500	NM	1	6,4V 1,5A/h LFP	LDF9500LX		
315	M	1	3,2V 1,5A/h LFP	LDF9300LXP	LDF9300LDPW	
500	M	1	6,4V 1,5A/h LFP	LDF9500LXP	LDF9500LDPW	
150	M	3	3,2V 1,5A/h LFP	LDF9150LXP3	LDF9150LDP3W	
300	M	1	3,2V 1,5A/h LFP			LDF9300LAP
250	M	3	2 x 3.2V 1.5Ah LFP			LDF9300LAP3

FOTOMETRISCHE CURVEN · COURBES PHOTOMETRIQUES

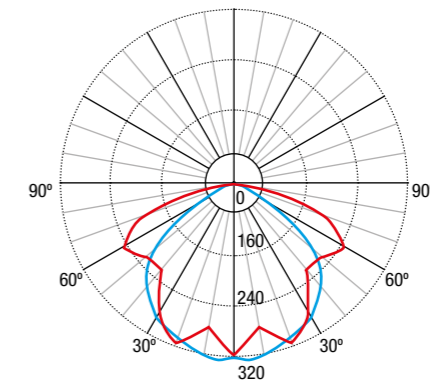

* NM: niet permanent. Het armatuur werkt alleen op noodvoeding bij uitval van de normale netvoeding.
 NM: Non permanent. Le luminaire fonctionne avec une alimentation de secours uniquement en cas de panne de l'alimentation secteur normale.
 * M: permanent. De armatuur werkt te allen tijde op de normale of noodvoeding.
 M: maintenu. Le luminaire fonctionne à partir de l'alimentation normale ou de secours en tout temps.

Voeg voor de zwarte versie een "N" toe aan het einde van de referentie. · Pour la version noire, ajoutez un «N» à la fin de la référence.

ACCESSOIRES · ACCESSOIRES

AED0071
Accessoire wandinbouw
Accessoires pour montage
semi-encastré dans un mur

AMD0051
Inbouwkader
Cadre d'encastrement

AGV120
Beschermmrooster
Grille de protection

KEYC
Cilindrische behuizing IP65
Boîtier cylindrique

AIF001
montage accessoire om
toestel onder 47° te plaatsen
Accessoire de montage
47° plat

90091NMF
Accessoires voor inbouw in plafond
(witte kleur)
Accessoires pour montage encastré
dans le plafond (couleur blanche)

90095
Onderhangende
pictogramplaat opbouw
Pictogramme sous
l'armature apparent

AMU8001
Universeel frame voor gaten
met 8W tot Diana / Xena
Cadre universel pour trous
avec 8W à Diana / Xena

APT316
Zelfklevend signaleringspictogram
Photogramme de signalisation
autocollant

APE0065
IP65 weersbestendige set
Kit résistant aux intempéries IP65

APE144
IP44 weersbestendige set, speciaal
aangegeven voor parkeerplaatsen
Kit résistant aux intempéries IP44, spécialement
indiqué pour les aires de stationnement

AFSTANDSTABEL · TABLEAUX D'ESPACEMENT

Positie Position	Hoogte Hauteur			
	2,5	3,0	3,5	4,0
	5,83	6,21	6,50	6,67
	14,31	15,51	16,44	17,26
	12,05	13,12	14,05	14,91
	9,98	11,02	11,96	12,93
	4,25	4,72	5,12	5,46

Afstanden berekend met 500 lm en E_{min} = 1 lx
 Interdistances calculées avec 500 lm et E_{min} = 1 lx

