


ZWEBDALI

CENTRAL DE CONTROL - Guia rápida de uso
CONTROL UNIT – Quick use guide
CENTRALE DE CONTRÔLE – Guide d'utilisation rapide
CONTROLLERENUNIT - Beknopte gebruiksaanwijzing


Descripción / Description / Description / Beschrijving
Central de control y operación DALI2 para sistemas de iluminación de emergencia.
DALI-2 control and operating central for emergency light systems
Centrale de commande et de commande DALI-2 pour systèmes d'éclairage de secours
DALI-2 bedienings- en besturingscentrale voor noodverlichtingssystemen



Dimensiones / Dimensions / Dimensions / Afmetingen

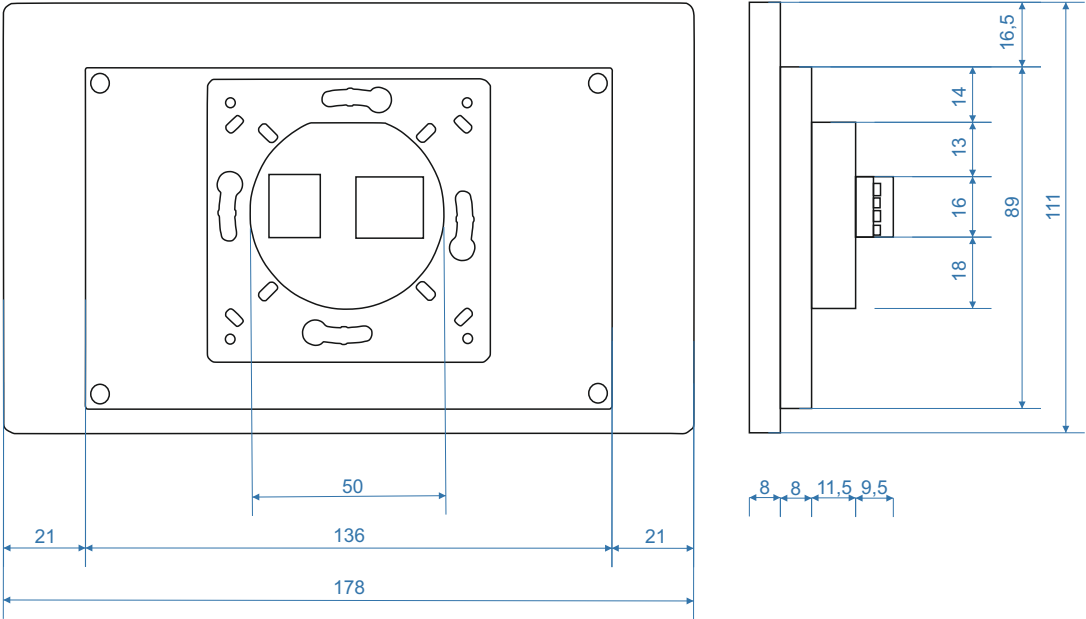

Instalación / Installation / Installation / Installatie

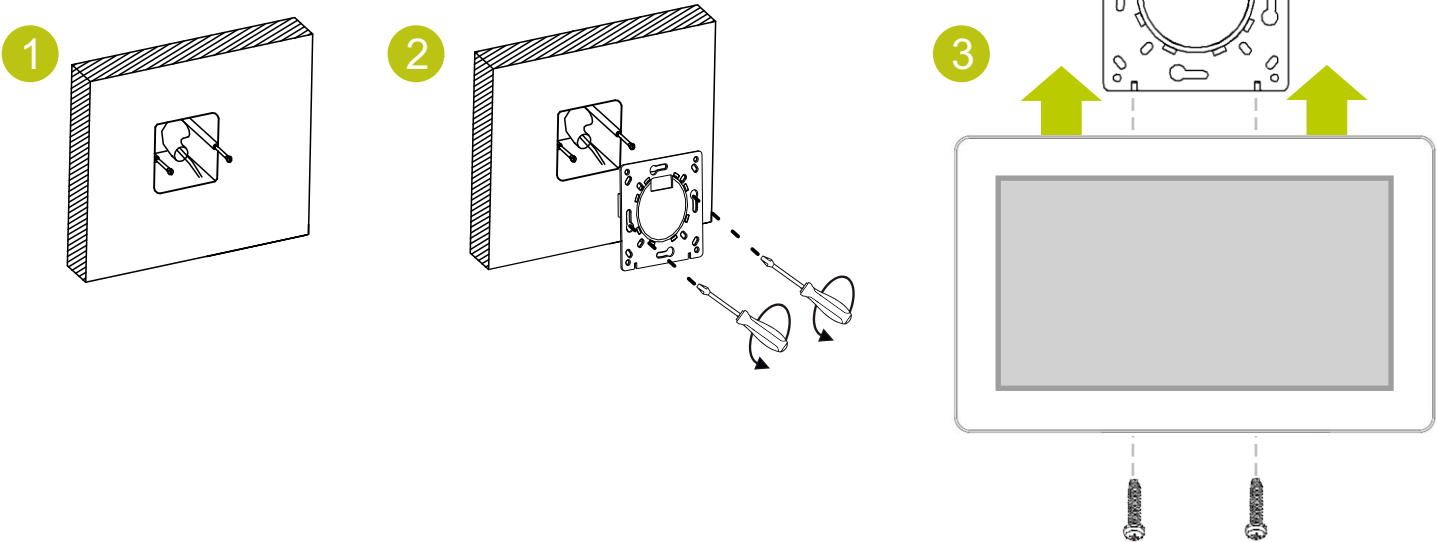

Especificaciones / Technical specifications / Spécifications techniques / Technische specificaties

Producto / Product name / Nom Produit / Naam product	ZWEBDALI (DALI2)
Lineas-BUS / BUS Lines / Lignes du BUS / BUS LIJNEN	1 (+3 con accesorio / + 3 with accessory / + 3 avec accessoire / + 3 met accessoire)
Luminarias por línea / Luminaires per line / Blocs par ligne / Armaturen per lijn	Max. 64 un.
Luminarias por central / Luminaires per control unit / Blocs par centrale Armaturen per besturingseenheid	Max. 256 un. (4 x 64 un.)
Comunicaciones / Communications / Communications / Communicatie	Ethernet - DALI


Conexiones / Connections / Connexions / Verbindingen

Cables no suministrados.

Cables not supplied.


Câbles non inclus.

Kabels niet meegeleverd

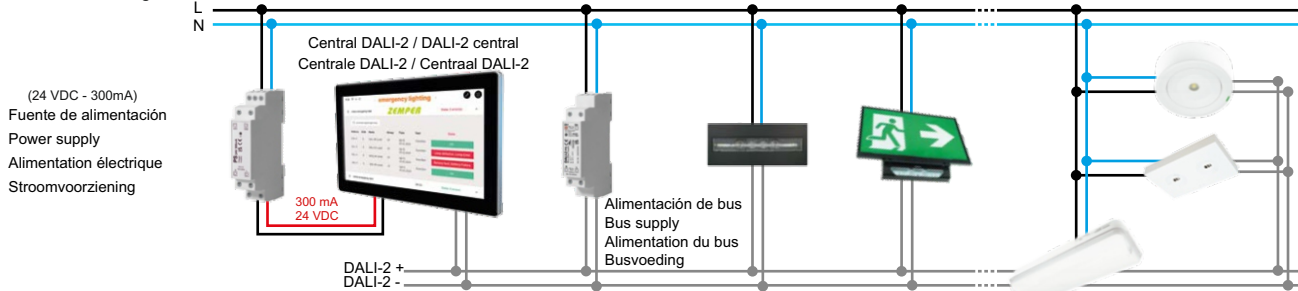

La topología de bucle NO está permitida / Loop topology is NOT allowed / La topologie en boucle n'est PAS autorisée / Lustopologie is NIET toegestaan
Longitud del cable: hasta 300 metros / Cable length: up to 300 metres / Longueur du câble : jusqu'à 300 mètres / Kabellengte: tot 300 meter
Cable de circuito de datos de 1,5 mm² o superior / Data circuit wire 1.5 mm² or higher / Fil de circuit de données 1,5 mm² ou plus / Datacirkeldraad 1,5 mm² of hoger

Se permite topología en estrella y árbol.
Star and tree topology is allowed
Les topologies en étoile et en arbre sont autorisées
Ster- en boomtopologie is toegestaan

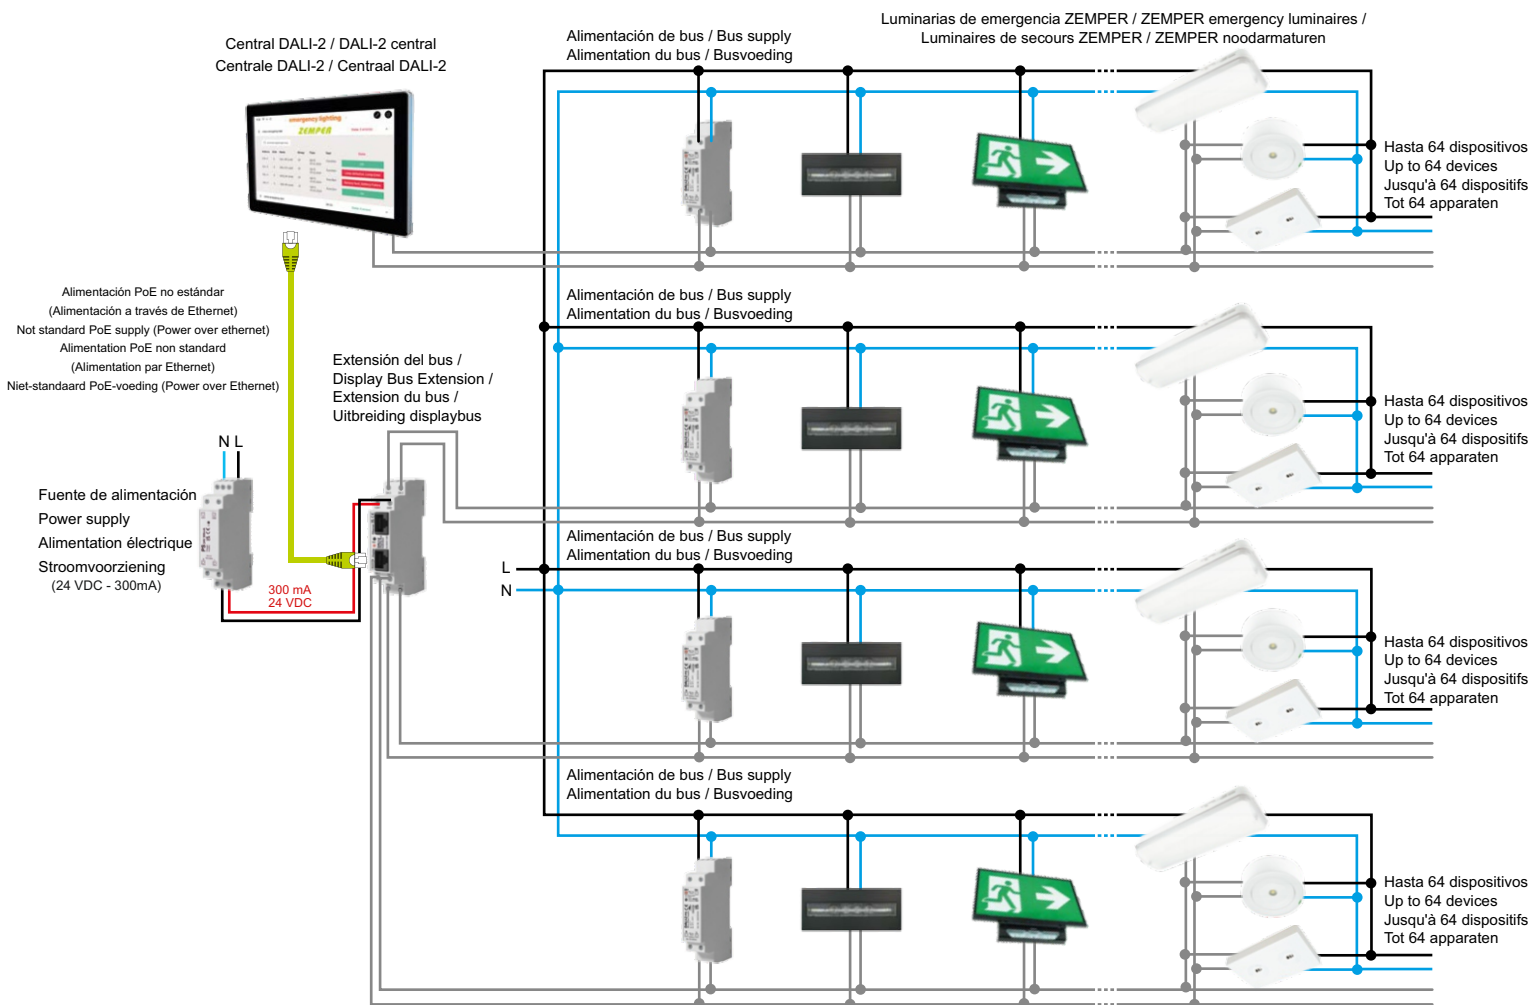

La topología de bucle NO está permitida / Loop topology is NOT allowed / La topologie en boucle n'est PAS autorisée / Lustopologie is NIET toegestaan
Longitud del cable: hasta 300 metros / Cable length: up to 300 metres / Longueur du câble : jusqu'à 300 mètres / Kabellengte: tot 300 meter
Cable de circuito de datos de 1,5 mm² o superior / Data circuit wire 1.5 mm² or higher / Fil de circuit de données 1,5 mm² ou plus / Datacirkeldraad 1,5 mm² of hoger

Se permite topología en estrella y árbol.
Star and tree topology is allowed
Les topologies en étoile et en arbre sont autorisées
Ster- en boomtopologie is toegestaan

MUY IMPORTANTE / VERY IMPORTANT / TRÈS IMPORTANT / ZEER BELANGRIJK

La central debe estar ubicada en un lugar sin acceso al manejo por parte de personal no autorizado. Este documento es solo una breve ayuda: Usar Manual completo de la central ZWEBDALI2, consultar el QR del manual

The central must be located in a place with no access for unauthorised personnel to operate it. This document is only a brief help. Use Complete instructions of the central ZWEBDALI2, consult the QR of the manual

La centrale doit être située dans un endroit où le personnel non autorisé ne peut pas la faire fonctionner. Ce document est une brève aide. Utiliser manuel d'utilisation complet de la centrale ZWEBDALI2, consulter le QR du manuel.

De centrale moet zich bevinden op een plaats waartoe onbevoegd personeel geen toegang heeft. Dit document is slechts een beknopte hulp. Gebruik de volledige gebruiksaanwijzing van de DALI2-centrale, Raadpleeg de QR van de handleiding



SPA



BRI



FRA



DUT